


# 新潟勤労者総合福祉センター 1階平面図(B1階平面図)

資料 3



1 階平面図

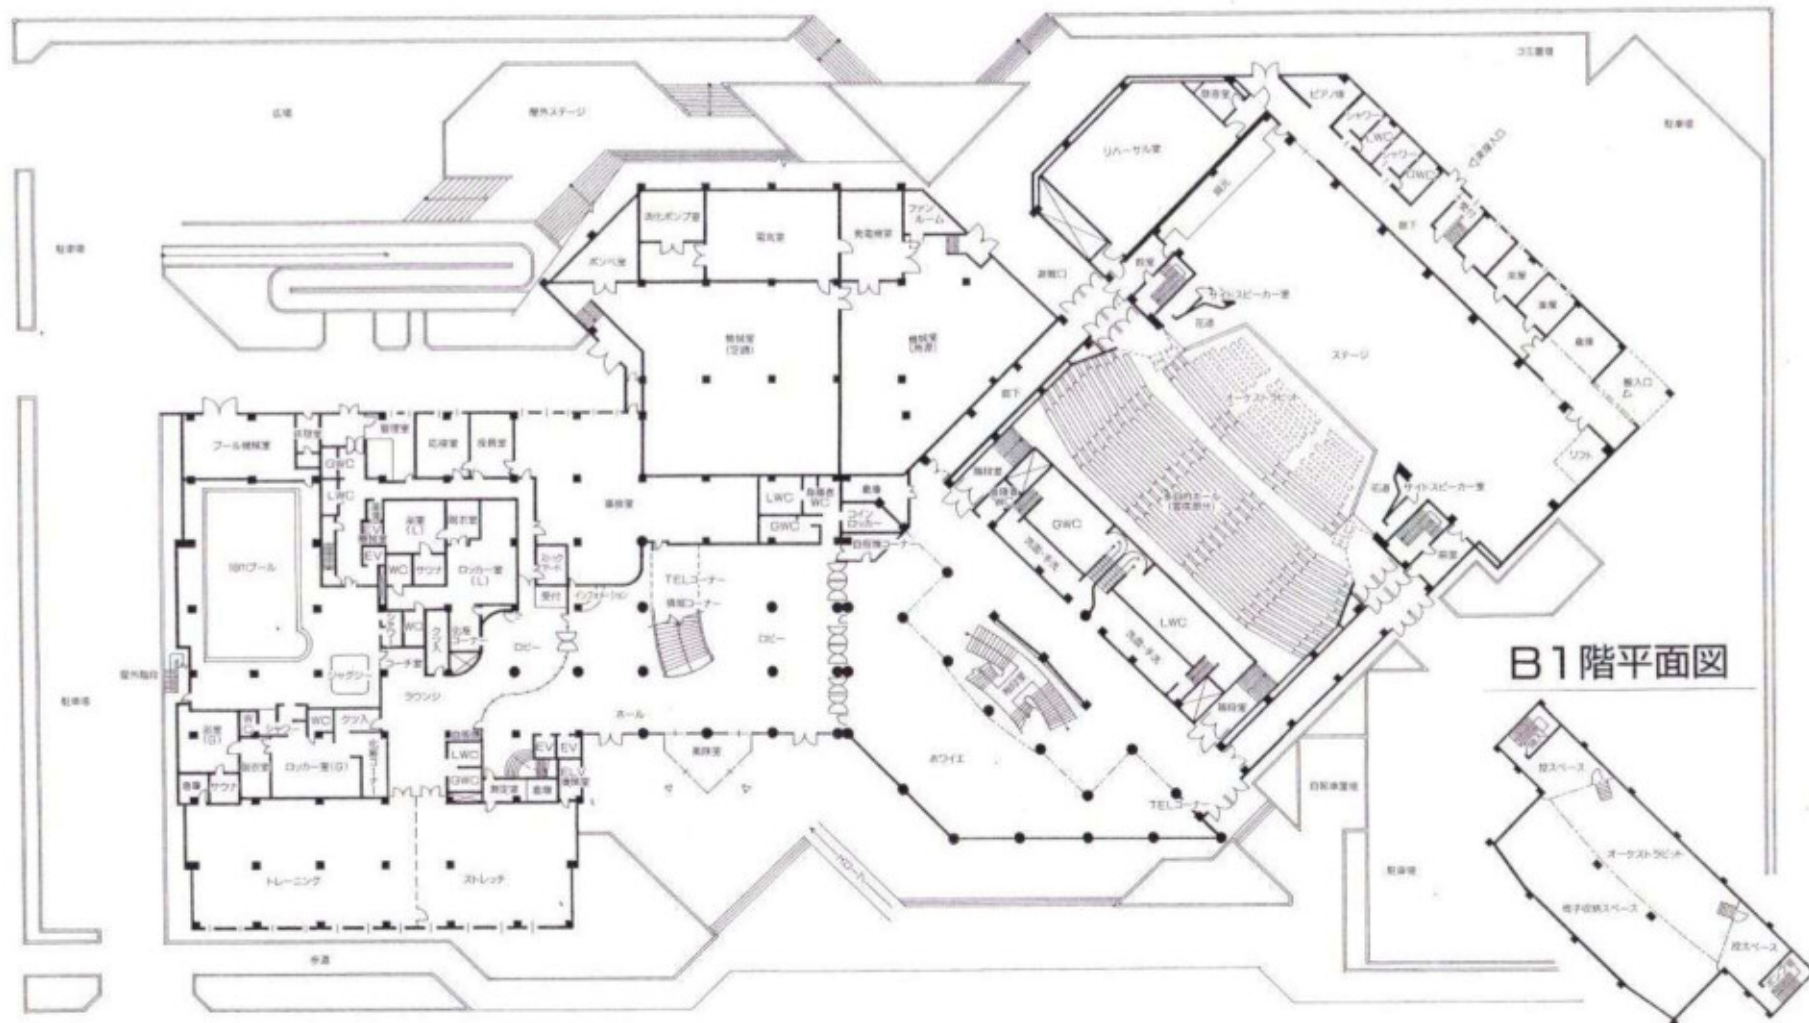

B1 階平面図

SCALES=1:500

# 新潟勤労者総合福祉センター 2階平面図

